


材料明细			
项目	规格	数量	备注
马桶		6套	
洗手盆	感应水龙头（或脚踏阀）	6套	
排水管	PVC排水管Φ50	18米	
排水管	PVC排水管Φ75	12米	
排水管	PVC排水管Φ160	32米	
供水管	PPR供水管Φ20	24米	
弯头	Φ75弯头	12个	
铝合金	1000×1800，带门带玻璃，高3米	8.4平方	
一层拆墙及加门口	一层缓冲间墙开口2.2米×1.2米，门尺寸为2.1米×0.9米	拆墙0.64m <sup>3</sup>	
其它零件配件			

由 Autodesk 教育版产品制作

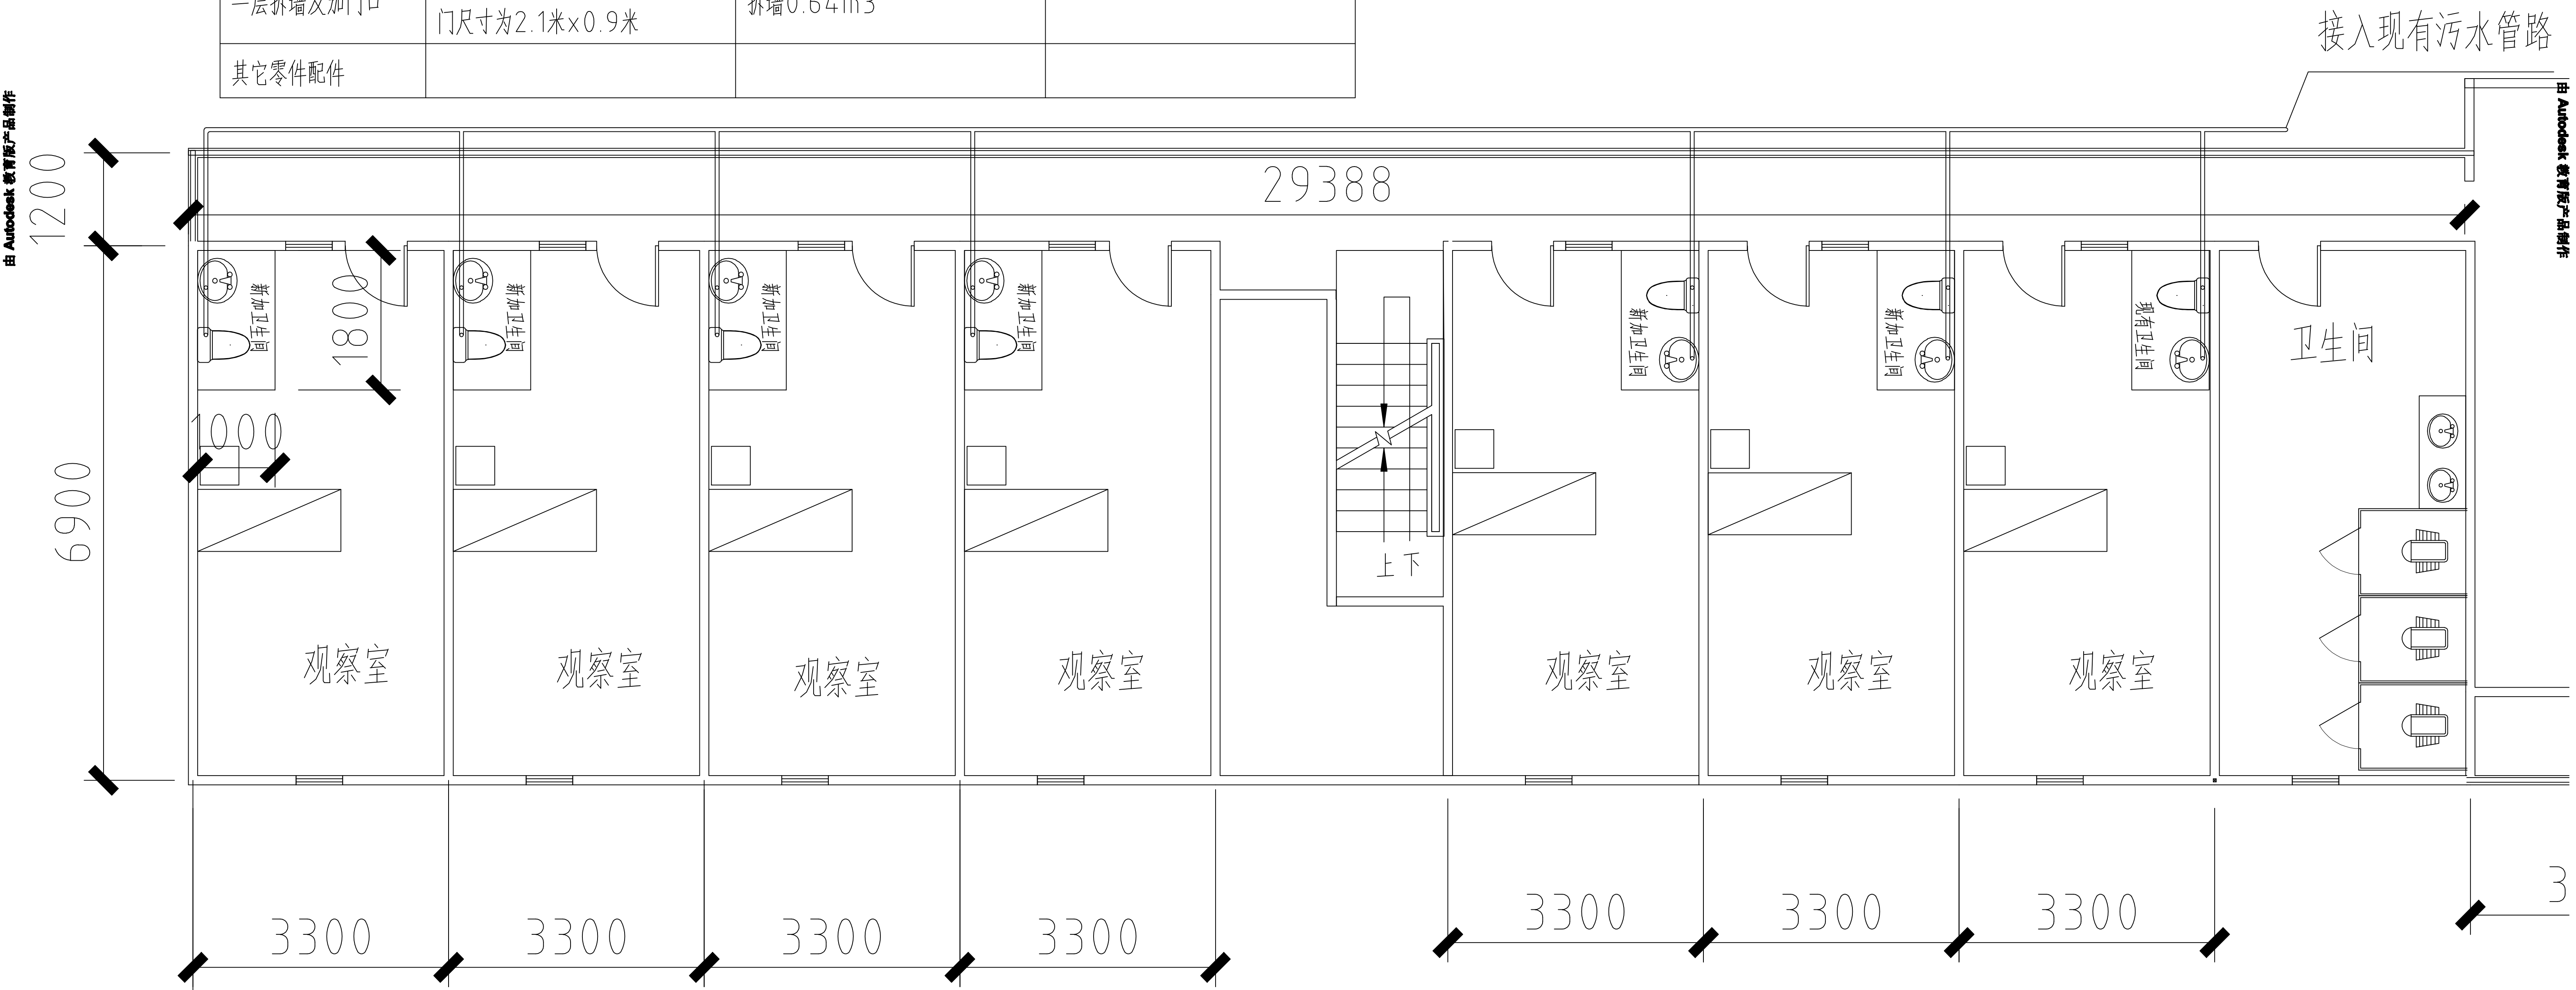

由 Autodesk 教育版产品制作